

Общий вид системы КТС-2а высокопрочная

Состав системы

- | | |
|---------------------|-------------------------------|
| 1. Кронштейн | 6. Заклепка или саморез |
| 2. Направляющая | 7. Прокладка теплоизолирующая |
| 3. Анкер | 8. Лента уплотнительная |
| 4. Панель облицовки | 9. Вставка в профиль ВП-Та |
| 5. Заклёпка | |

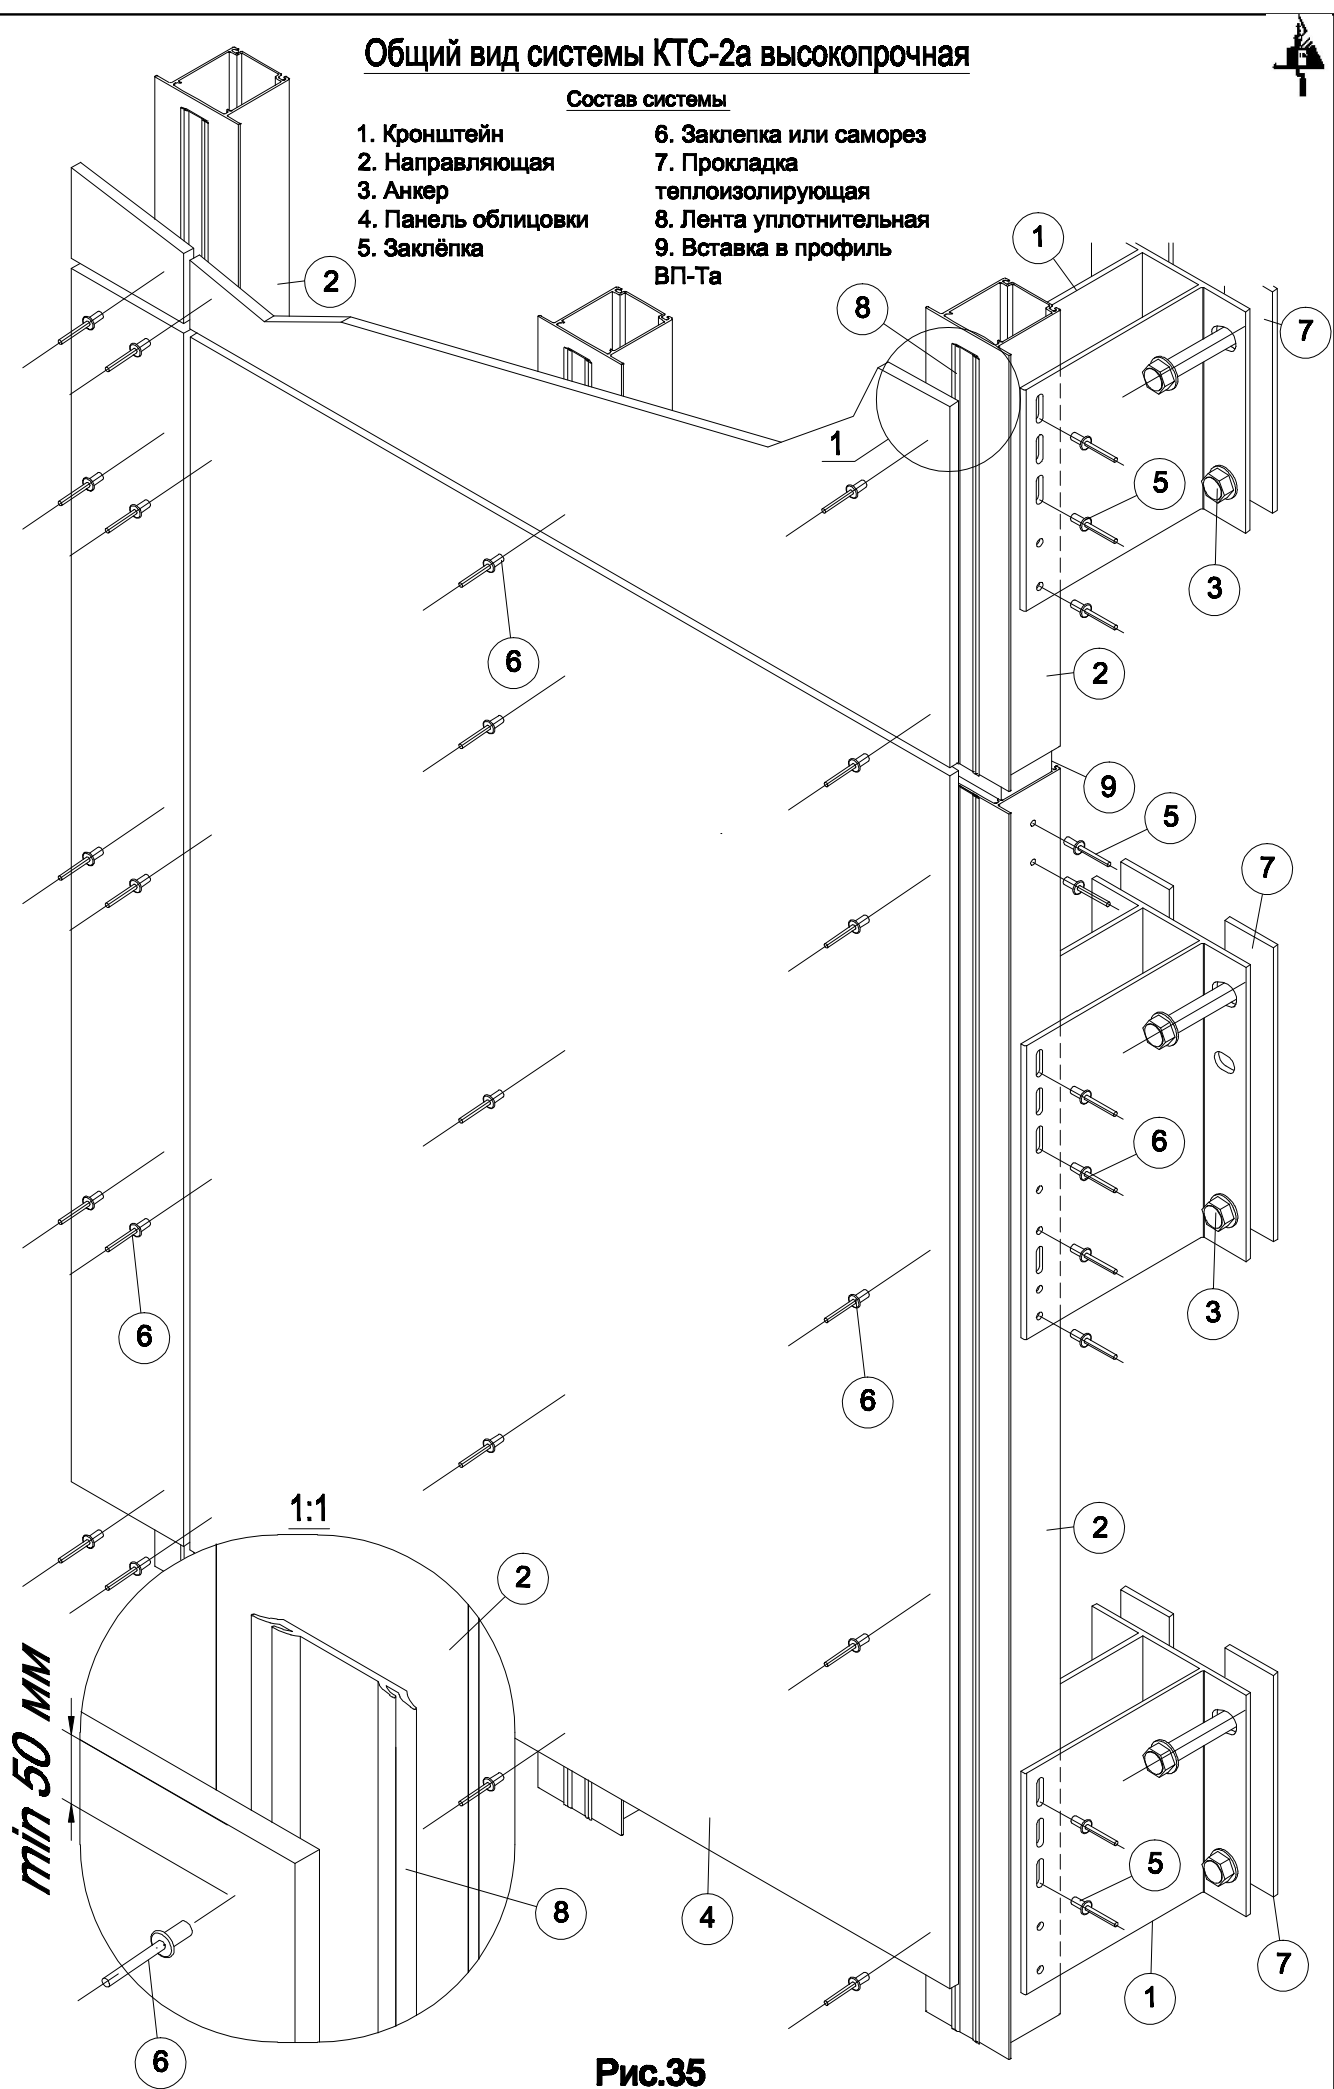


Рис.35